



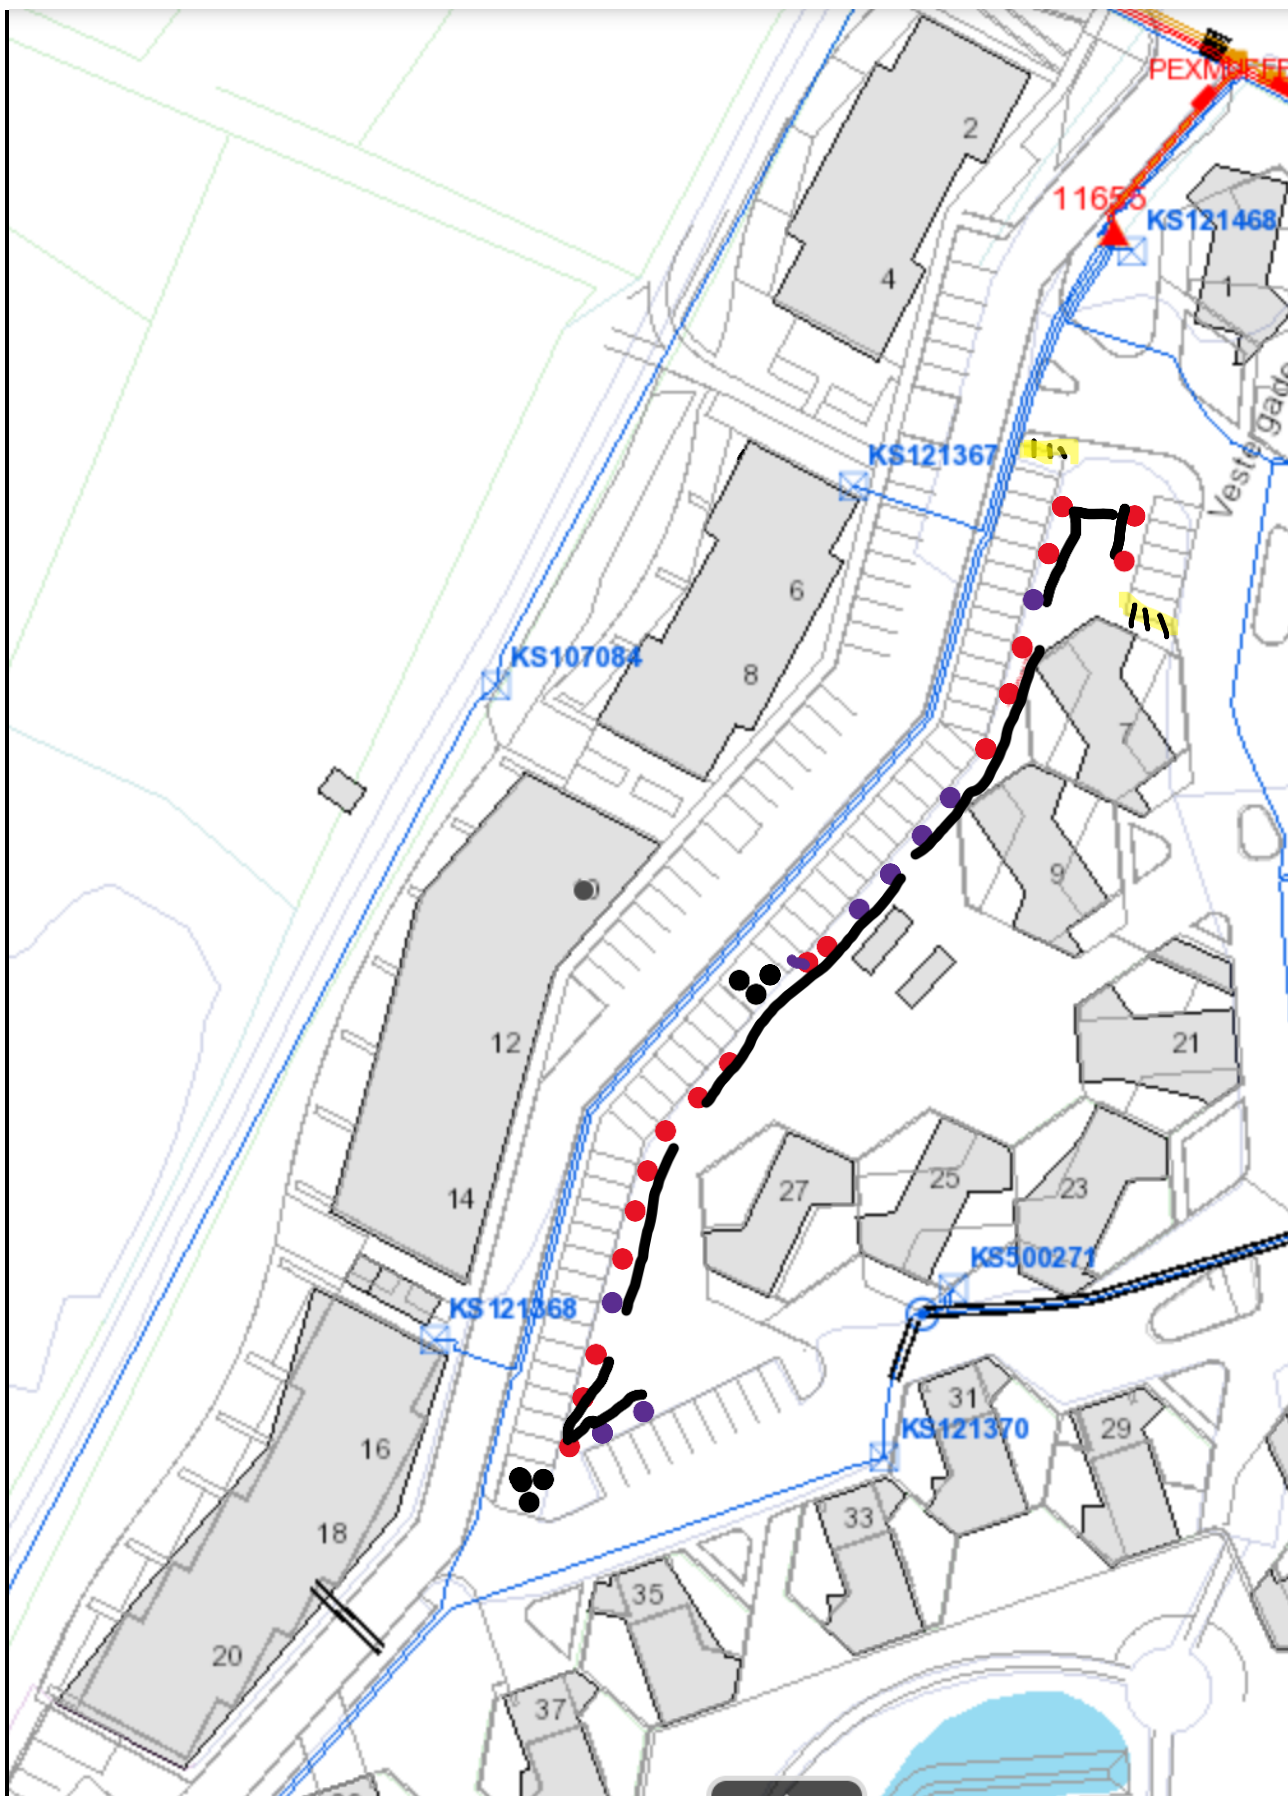

dato

Forslag til placering af 6 strenge a' 6 udtag. Rød = ladestander, Sort=disp.

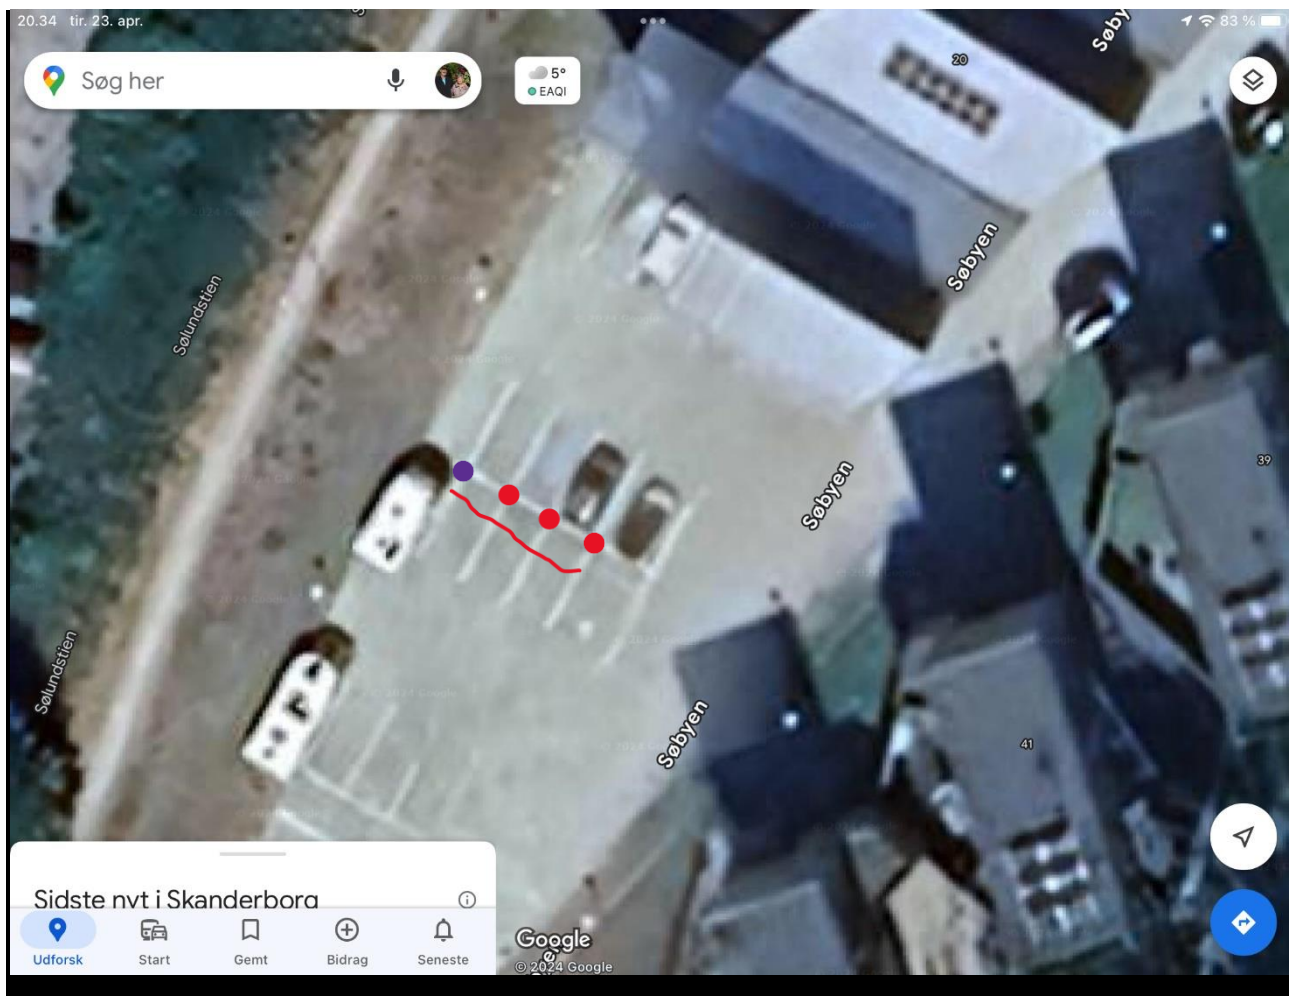

På den store parkeringsplads opsættes 3 standere med 6 udtag, som kan tilsluttes ud for nr. 39



Rød prik ladestander med 2 udtag



Lilla prik fremtidig udvidelses placering

dato

Forslag til placering af 6 strenge a' 6 udtag. Rød = ladestander, Sort=disp.